

SECOND FLOOR – BLOCK B

ВТОРИ ЕТАЖ – БЛОК Б

APARTMENT № 1B
 pertinents:
 - area – 77.14 m²
 - shared parts – 16.46 m²
 - total area – 93.60 m²
 - terrace – 13.69 m²
 description:
 - 1 bedroom
 - view – POOL
 boundaries:
 - east – yard
 - west – corridor
 - north – ap. № 12A
 - south – ap. № 2B

APARTMENT № 5B
 pertinents:
 - area – 67.75 m²
 - shared parts – 14.45 m²
 - total area – 82.20 m²
 - terrace – 15 m²
 description:
 - 1 bedroom
 - view – POOL
 boundaries:
 - east – yard
 - west – corridor
 - north – ap. № 4B
 - south – ap. № 6B

APARTMENT № 7B
 pertinents:
 - area – 60.62 m²
 - shared parts – 12.93 m²
 - total area – 73.55 m²
 - terrace – 11.23 m²
 description:
 - 1 bedroom
 - view – WEST
 boundaries:
 - east – corridor
 - west – yard
 - north – ap. № 8B
 - south – staircase

APARTMENT № 9B
 pertinents:
 - area – 60.73 m²
 - shared parts – 12.96 m²
 - total area – 73.69 m²
 - terrace – 11.18 m²
 description:
 - 1 bedroom
 - view – WEST
 boundaries:
 - east – corridor
 - west – yard
 - north – ap. № 10B
 - south – ap. № 8B

АПАРТАМЕНТ № 1B
 принадлежащи части:
 - застроена площ – 77.14 m²
 - общи части – 16.46 m²
 - обща застр. площ – 93.60 m²
 - тергасе – 13.69 m²
 описание:
 - 1 спалня, хол, баня-wc
 - гледка – БАСЕЙН
 граници:
 - изток – двор
 - запад – коридор
 - север – ап. № 12A
 - юг – ап. № 2B

АПАРТАМЕНТ № 3B
 принадлежащи части:
 - застроена площ – 64.31 m²
 - общи части – 13.72 m²
 - обща застр. площ – 78.03 m²
 - тергасе – 15 m²
 описание:
 - 1 спалня, хол, баня-wc
 - гледка – БАСЕЙН
 граници:
 - изток – двор
 - запад – коридор
 - север – ап. № 2B
 - юг – ап. № 4B

АПАРТАМЕНТ № 5B
 принадлежащи части:
 - застроена площ – 67.75 m²
 - общи части – 14.45 m²
 - обща застр. площ – 82.20 m²
 - тергасе – 15 m²
 описание:
 - 1 спалня, хол, баня-wc
 - гледка – БАСЕЙН
 граници:
 - изток – двор
 - запад – коридор
 - север – ап. № 4B
 - юг – ап. № 6B

АПАРТАМЕНТ № 7B
 принадлежащи части:
 - застроена площ – 60.62 m²
 - общи части – 12.93 m²
 - обща застр. площ – 73.55 m²
 - тергасе – 11.23 m²
 описание:
 - 1 спалня, хол, баня-wc
 - гледка – ЗАПАД
 граници:
 - изток – коридор
 - запад – двор
 - север – ап. № 8B
 - юг – стълбище

АПАРТАМЕНТ № 9B
 принадлежащи части:
 - застроена площ – 60.73 m²
 - общи части – 12.96 m²
 - обща застр. площ – 73.69 m²
 - тергасе – 11.18 m²
 описание:
 - 1 спалня, хол, баня-wc
 - гледка – ЗАПАД
 граници:
 - изток – коридор
 - запад – двор
 - север – ап. № 10B
 - юг – ап. № 8B

APARTMENT № 2B
 pertinents:
 - area – 67.30 m²
 - shared parts – 14.36 m²
 - total area – 81.66 m²
 - terrace – 15 m²
 description:
 - 1 bedroom
 - view – POOL
 boundaries:
 - east – yard
 - west – corridor
 - north – ap. № 1B
 - south – ap. № 3B

APARTMENT № 6B
 pertinents:
 - area – 76.95 m²
 - shared parts – 16.42 m²
 - total area – 93.37 m²
 - terrace – 13.69 m²
 description:
 - 1 bedroom
 - view – POOL
 boundaries:
 - east – yard
 - west – corridor
 - north – ap. № 5B
 - south – ap. № 1C

APARTMENT № 8B
 pertinents:
 - area – 60.58 m²
 - shared parts – 12.92 m²
 - total area – 73.50 m²
 - terrace – 11.18 m²
 description:
 - 1 bedroom
 - view – WEST
 boundaries:
 - east – corridor
 - west – yard
 - north – ap. № 9B
 - south – ap. № 7B

APARTMENT № 10B
 pertinents:
 - area – 60.69 m²
 - shared parts – 12.95 m²
 - total area – 73.64 m²
 - terrace – 11.23 m²
 description:
 - 1 bedroom
 - view – WEST
 boundaries:
 - east – corridor
 - west – yard
 - north – ap. № 9B
 - south – staircase

АПАРТАМЕНТ № 2B
 принадлежащи части:
 - застроена площ – 67.30 m²
 - общи части – 14.36 m²
 - обща застр. площ – 81.66 m²
 - тергасе – 15 m²
 описание:
 - 1 спалня, хол, баня-wc
 - гледка – БАСЕЙН
 граници:
 - изток – двор
 - запад – коридор
 - север – ап. № 1B
 - юг – ап. № 3B

АПАРТАМЕНТ № 4B
 принадлежащи части:
 - застроена площ – 64.32 m²
 - общи части – 13.72 m²
 - обща застр. площ – 78.04 m²
 - тергасе – 15 m²
 описание:
 - 1 спалня, хол, баня-wc
 - гледка – БАСЕЙН
 граници:
 - изток – двор
 - запад – коридор
 - север – ап. № 3B
 - юг – ап. № 5B


АПАРТАМЕНТ № 6B
 принадлежащи части:
 - застроена площ – 76.95 m²
 - общи части – 16.42 m²
 - обща застр. площ – 93.37 m²
 - тергасе – 13.69 m²
 описание:
 - 1 спалня, хол, баня-wc
 - гледка – БАСЕЙН
 граници:
 - изток – двор
 - запад – коридор
 - север – ап. № 5B
 - юг – ап. № 1C

АПАРТАМЕНТ № 8B
 принадлежащи части:
 - застроена площ – 60.58 m²
 - общи части – 12.92 m²
 - обща застр. площ – 73.50 m²
 - тергасе – 11.18 m²
 описание:
 - 1 спалня, хол, баня-wc
 - гледка – ЗАПАД
 граници:
 - изток – коридор
 - запад – двор
 - север – ап. № 9B
 - юг – ап. № 7B

АПАРТАМЕНТ № 10B
 принадлежащи части:
 - застроена площ – 60.69 m²
 - общи части – 12.95 m²
 - обща застр. площ – 73.64 m²
 - тергасе – 11.23 m²
 описание:
 - 1 спалня, хол, баня-wc
 - гледка – ЗАПАД
 граници:
 - изток – коридор
 - запад – двор
 - север – ап. № 9B
 - юг – стълбище

APARTMENT № 3B
 pertinents:
 - area – 64.31 m²
 - shared parts – 13.72 m²
 - total area – 78.03 m²
 - terrace – 15 m²
 description:
 - 1 bedroom
 - view – POOL
 boundaries:
 - east – yard
 - west – corridor
 - north – ap. № 2B
 - south – ap. № 4B

APARTMENT № 4B
 pertinents:
 - area – 64.32 m²
 - shared parts – 13.72 m²
 - total area – 78.04 m²
 - terrace – 15 m²
 description:
 - 1 bedroom
 - view – POOL
 boundaries:
 - east – yard
 - west – corridor
 - north – ap. № 3B
 - south – ap. № 5B

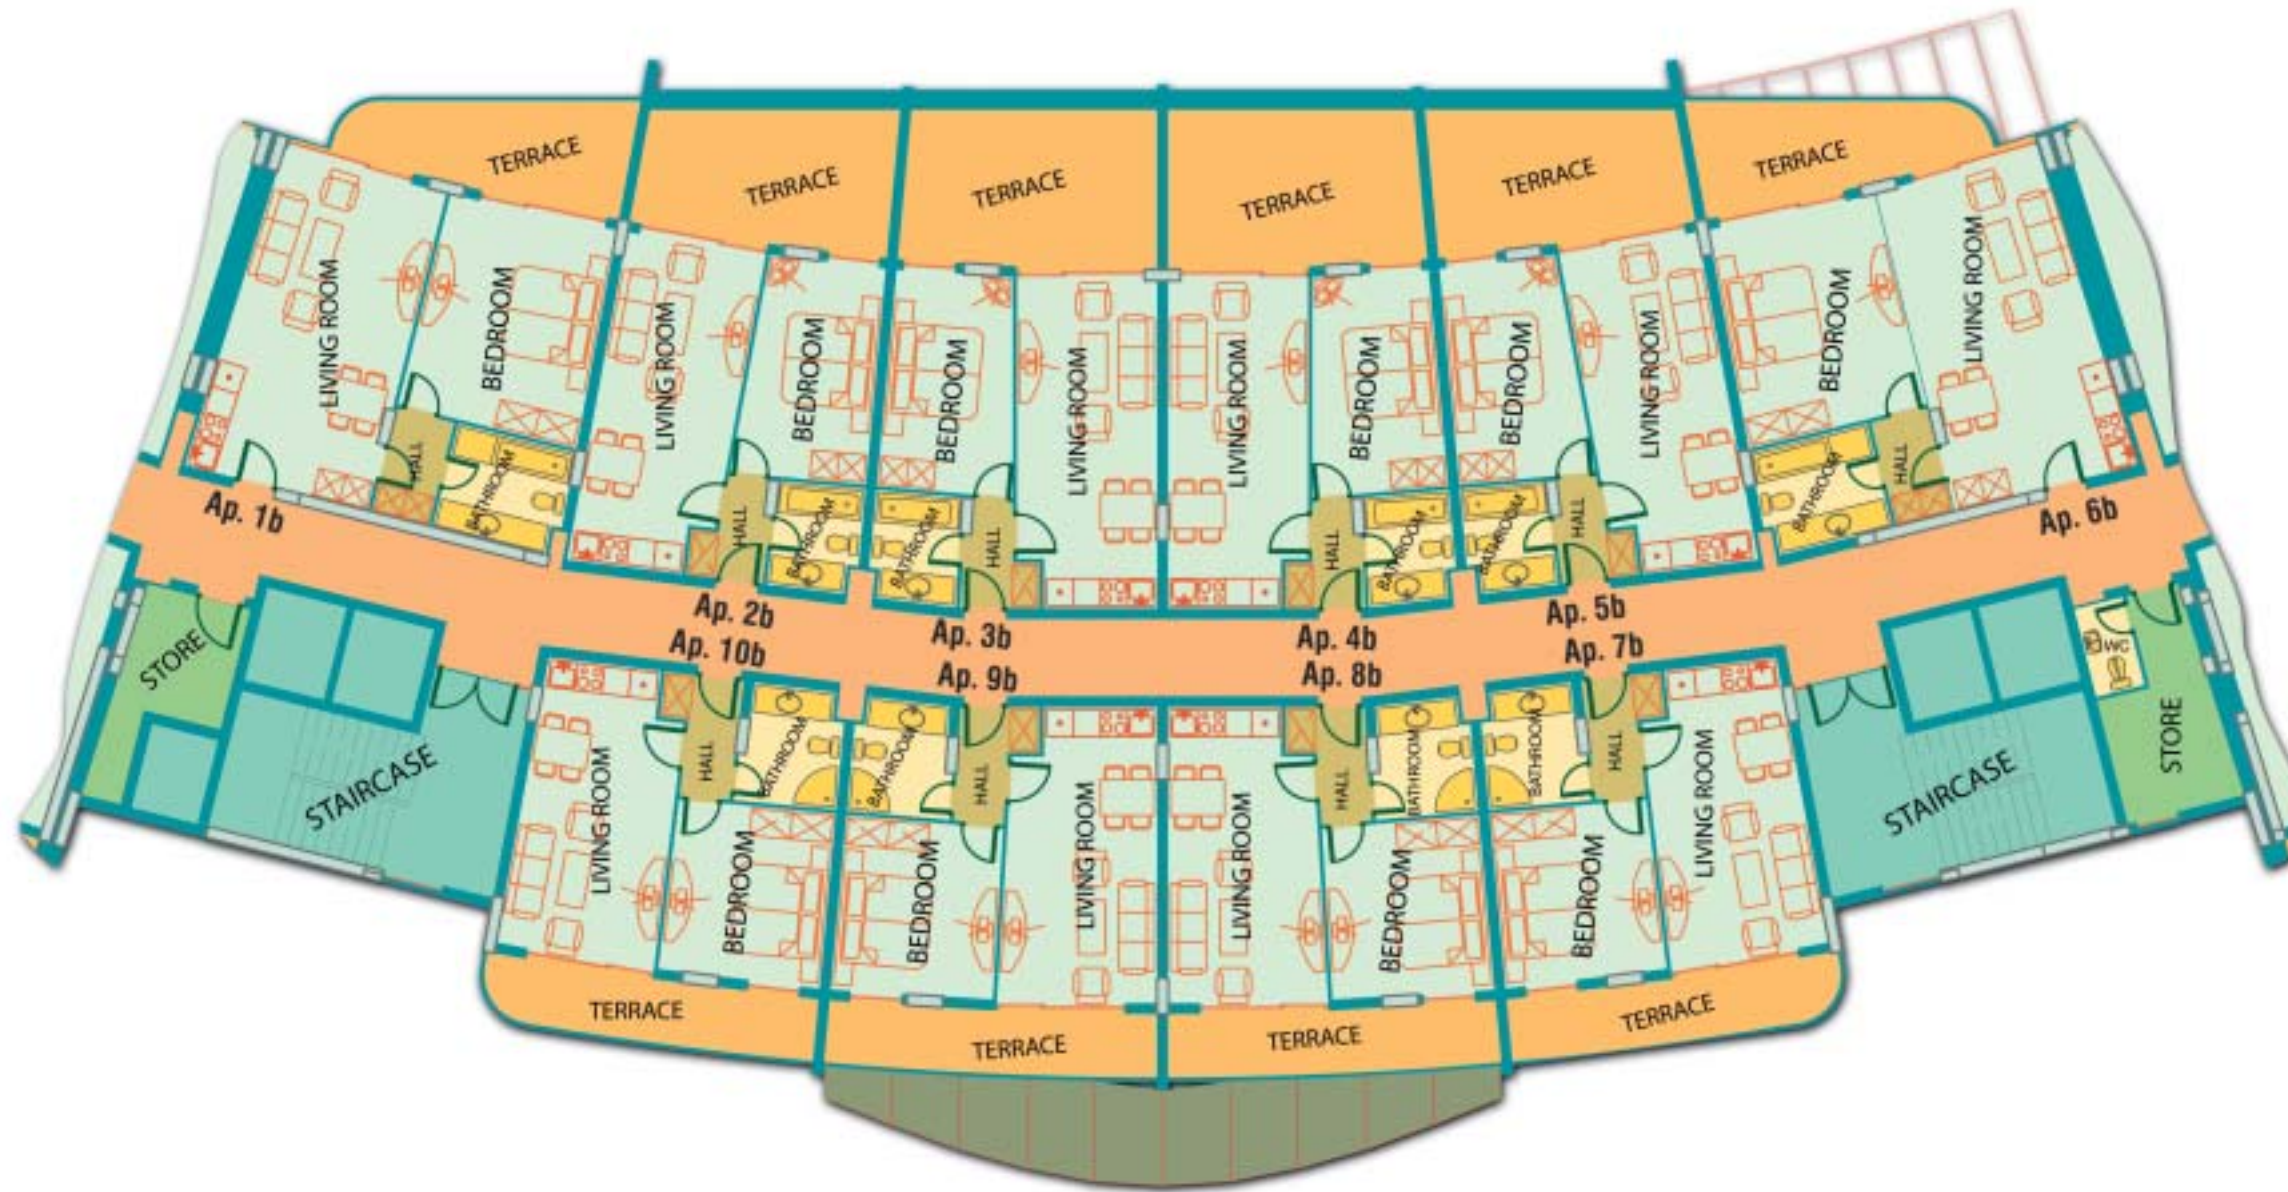

- terrace
- hall
- apartment
- store
- staircase
- bathroom, wc
- corridor
- wall

- тераса
- антре
- апартамент
- склад
- стълба
- баня, тоалетна
- коридор
- стена

apartments – 6
 studios – 4
 individual surfaces – 660.39 m²
 total surfaces – 802.92 m²

апартаменти – 6
 студия – 4
 застроена площ – 660.39 m²
 обща застроена площ – 802.92 m²

scale 1:140

машаб 1:140