

THIRD FLOOR – BLOCK B

ТРЕТИ ЕТАЖ – БЛОК В

APARTMENT № 11B
 pertinent: - area – 73.15 m²
 - shared parts – 15.60 m²
 - total area – 88.75 m²
 - terrace – 9.56 m²
 description: - 1 bedroom
 - view – POOL
 boundaries: - east – yard
 - west – corridor
 - north – ap. № 23A
 - south – ap. № 12B

APARTMENT № 13B
 pertinent: - area – 57.78 m²
 - shared parts – 12.33 m²
 - total area – 69.90 m²
 - terrace – 8.50 m²
 description: - 1 bedroom
 - view – POOL
 boundaries: - east – yard
 - west – corridor
 - north – ap. № 12B
 - south – ap. № 14B

APARTMENT № 15B
 pertinent: - area – 57.61 m²
 - shared parts – 12.29 m²
 - total area – 69.90 m²
 - terrace – 8.50 m²
 description: - 1 bedroom
 - view – POOL
 boundaries: - east – yard
 - west – corridor
 - north – ap. № 14B
 - south – ap. № 16B

APARTMENT № 17B
 pertinent: - area – 60.69 m²
 - shared parts – 12.95 m²
 - total area – 73.64 m²
 - terrace – 11.23 m²
 description: - 1 bedroom
 - view – WEST
 boundaries: - east – corridor
 - west – yard
 - north – ap. № 18B
 - south – staircase

APARTMENT № 19B
 pertinent: - area – 60.60 m²
 - shared parts – 12.93 m²
 - total area – 73.53 m²
 - terrace – 11.18 m²
 description: - 1 bedroom
 - view – WEST
 boundaries: - east – corridor
 - west – yard
 - north – ap. № 20B
 - south – ap. № 18B

АПАРТАМЕНТ № 11B
 принадлежащи части: - застроена площ – 73.15 m²
 - общи части – 15.60 m²
 - обща застр. площ – 88.75 m²
 - тераса – 9.56 m²
 описание: - 1 спалня, хол, баня-вс
 - гледка – БАСЕЙН
 граници: - изток – двор
 - запад – коридор
 - север – ап. № 23A
 - юг – ап. № 12B

АПАРТАМЕНТ № 13B
 принадлежащи части: - застроена площ – 57.78 m²
 - общи части – 12.33 m²
 - обща застр. площ – 69.90 m²
 - тераса – 8.50 m²
 описание: - 1 спалня, хол, баня-вс
 - гледка – БАСЕЙН
 граници: - изток – двор
 - запад – коридор
 - север – ап. № 12B
 - юг – ап. № 14B

АПАРТАМЕНТ № 15B
 принадлежащи части: - застроена площ – 57.61 m²
 - общи части – 12.29 m²
 - обща застр. площ – 69.90 m²
 - тераса – 8.50 m²
 описание: - 1 спалня, хол, баня-вс
 - гледка – БАСЕЙН
 граници: - изток – двор
 - запад – коридор
 - север – ап. № 14B
 - юг – ап. № 16B

АПАРТАМЕНТ № 17B
 принадлежащи части: - застроена площ – 60.69 m²
 - общи части – 12.95 m²
 - обща застр. площ – 73.64 m²
 - тераса – 11.23 m²
 описание: - 1 спалня, хол, баня-вс
 - гледка – ЗАПАД
 граници: - изток – коридор
 - запад – двор
 - север – ап. № 18B
 - юг – стълбище

АПАРТАМЕНТ № 19B
 принадлежащи части: - застроена площ – 60.60 m²
 - общи части – 12.93 m²
 - обща застр. площ – 73.53 m²
 - тераса – 11.18 m²
 описание: - 1 спалня, хол, баня-вс
 - гледка – ЗАПАД
 граници: - изток – коридор
 - запад – двор
 - север – ап. № 20B
 - юг – ап. № 18B

APARTMENT № 12B
 pertinent: - area – 57.48 m²
 - shared parts – 12.26 m²
 - total area – 69.74 m²
 - terrace – 8.50 m²
 description: - 1 bedroom
 - view – POOL
 boundaries: - east – yard
 - west – corridor
 - north – ap. № 11B
 - south – ap. № 13B

APARTMENT № 14B
 pertinent: - area – 73.30 m²
 - shared parts – 12.35 m²
 - total area – 85.65 m²
 - terrace – 8.50 m²
 description: - 1 bedroom
 - view – POOL
 boundaries: - east – yard
 - west – corridor
 - north – ap. № 13B
 - south – ap. № 15B

APARTMENT № 16B
 pertinent: - area – 73.30 m²
 - shared parts – 15.64 m²
 - total area – 88.94 m²
 - terrace – 9.56 m²
 description: - 1 bedroom
 - view – POOL
 boundaries: - east – yard
 - west – corridor
 - north – ap. № 15B
 - south – ap. № 12C

APARTMENT № 18B
 pertinent: - area – 60.60 m²
 - shared parts – 12.93 m²
 - total area – 73.53 m²
 - terrace – 11.18 m²
 description: - 1 bedroom
 - view – WEST
 boundaries: - east – corridor
 - west – yard
 - north – ap. № 19B
 - south – ap. № 17B

APARTMENT № 20B
 pertinent: - area – 60.60 m²
 - shared parts – 12.93 m²
 - total area – 73.53 m²
 - terrace – 11.23 m²
 description: - 1 bedroom
 - view – WEST
 boundaries: - east – corridor
 - west – yard
 - south – ap. № 19B
 - north – staircase

АПАРТАМЕНТ № 12B
 принадлежащи части: - застроена площ – 57.48 m²
 - общи части – 12.26 m²
 - обща застр. площ – 69.74 m²
 - тераса – 8.50 m²
 описание: - 1 спалня, хол, баня-вс
 - гледка – БАСЕЙН
 граници: - изток – двор
 - запад – коридор
 - север – ап. № 11B
 - юг – ап. № 13B

АПАРТАМЕНТ № 14B
 принадлежащи части: - застроена площ – 57.90 m²
 - общи части – 12.35 m²
 - обща застр. площ – 70.25 m²
 - тераса – 8.50 m²
 описание: - 1 спалня, хол, баня-вс
 - гледка – БАСЕЙН
 граници: - изток – двор
 - запад – коридор
 - север – ап. № 13B
 - юг – ап. № 15B


АПАРТАМЕНТ № 16B
 принадлежащи части: - застроена площ – 73.30 m²
 - общи части – 15.64 m²
 - обща застр. площ – 88.94 m²
 - тераса – 9.56 m²
 описание: - 1 спалня, хол, баня-вс
 - гледка – БАСЕЙН
 граници: - изток – двор
 - запад – коридор
 - север – ап. № 15B
 - юг – ап. № 12C

АПАРТАМЕНТ № 18B
 принадлежащи части: - застроена площ – 60.60 m²
 - общи части – 12.93 m²
 - обща застр. площ – 73.53 m²
 - тераса – 11.18 m²
 описание: - 1 спалня, хол, баня-вс
 - гледка – ЗАПАД
 граници: - изток – коридор
 - запад – двор
 - север – ап. № 19B
 - юг – ап. № 17B

АПАРТАМЕНТ № 20B
 принадлежащи части: - застроена площ – 60.60 m²
 - общи части – 12.93 m²
 - обща застр. площ – 73.53 m²
 - тераса – 11.23 m²
 описание: - 1 спалня, хол, баня-вс
 - гледка – ЗАПАД
 граници: - изток – коридор
 - запад – двор
 - юг – ап. № 19B
 - север – стълбище

- terrace
- hall
- apartment
- store
- staircase
- bathroom, wc
- corridor
- wall
- bearing wall
- window
- apartments – 6
- studios – 4
- individual surfaces – 619.71 m²
- total surfaces – 753.46 m²
- scale 1:140

- тераса
- антре
- апартамент
- склад
- стълба
- баня, тоалетна
- коридор
- стена
- носеща стена
- прозорец

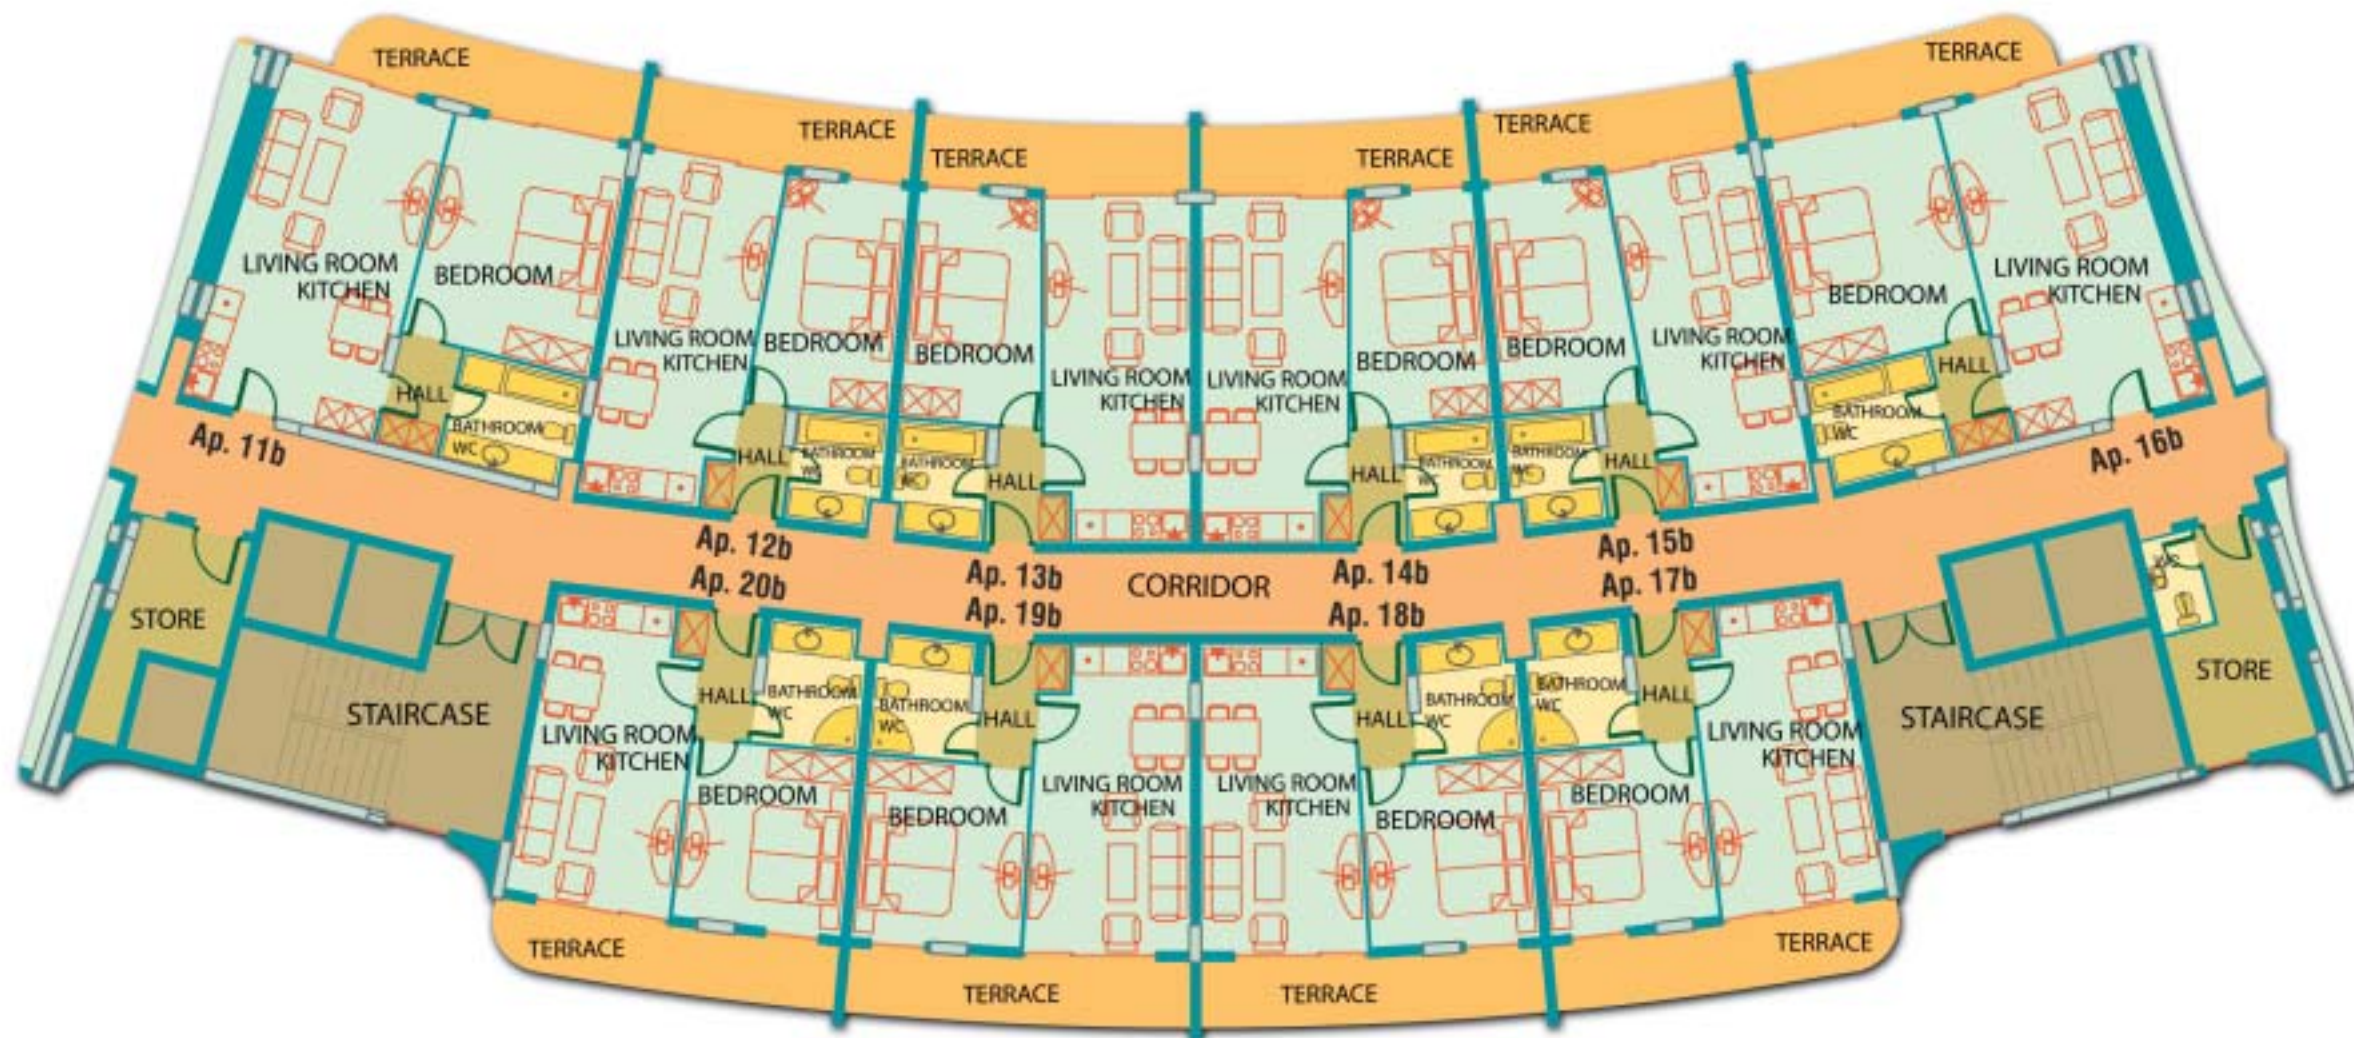

апартаменти – 6
 студии – 4
 застроена площ – 619.71 m²
 обща застроена площ – 753.46 m²
 мащаб 1:140