

FIFTH FLOOR – BLOCK B

ПЕТИ ЕТАЖ – БЛОК В

APARTMENT № 31B
 pertinents:
 - area – 73.15 m²
 - shared parts – 15.60 m²
 - total area – 88.75 m²
 - terrace – 9.56 m²
 description:
 - 1 bedroom
 - view – POOL & SEA
 boundaries:
 - east – yard
 - west – corridor
 - north – ap. № 23A
 - south – ap. № 12B

APARTMENT № 33B
 pertinents:
 - area – 57.90 m²
 - shared parts – 12.35 m²
 - total area – 70.25 m²
 - terrace – 8.50 m²
 description:
 - 1 bedroom
 - view – POOL & SEA
 boundaries:
 - east – yard
 - west – corridor
 - north – ap. № 12B
 - south – ap. № 14B

APARTMENT № 35B
 pertinents:
 - area – 57.61 m²
 - shared parts – 12.29 m²
 - total area – 69.90 m²
 - terrace – 8.50 m²
 description:
 - 1 bedroom
 - view – POOL & SEA
 boundaries:
 - east – yard
 - west – corridor
 - north – ap. № 14B
 - south – ap. № 16B

APARTMENT № 37B
 pertinents:
 - area – 60.69 m²
 - shared parts – 12.95 m²
 - total area – 73.64 m²
 - terrace – 11.23 m²
 description:
 - 1 bedroom
 - view – WEST
 boundaries:
 - east – corridor
 - west – yard
 - north – ap. № 18B
 - south – staircase

APARTMENT № 39B
 pertinents:
 - area – 60.60 m²
 - shared parts – 12.93 m²
 - total area – 73.53 m²
 - terrace – 11.18 m²
 description:
 - 1 bedroom
 - view – WEST
 boundaries:
 - east – corridor
 - west – yard
 - north – ap. № 20B
 - south – ap. № 18B

АПАРТАМЕНТ № 31В
 принадлежащи части:
 - застроена площ – 73.15 m²
 - общи части – 15.60 m²
 - обща застр. площ – 88.75 m²
 - тераса – 9.56 m²
 описание:
 - 1 спалня, хол, баня-wc
 - гледка – МОРСКА
 граници:
 - изток – двор
 - запад – коридор
 - север – ап. № 23А
 - юг – ап. № 12В

АПАРТАМЕНТ № 33В
 принадлежащи части:
 - застроена площ – 57.90 m²
 - общи части – 12.35 m²
 - обща застр. площ – 70.25 m²
 - тераса – 8.50 m²
 описание:
 - 1 спалня, хол, баня-wc
 - гледка – МОРСКА
 граници:
 - изток – двор
 - запад – коридор
 - север – ап. № 12В
 - юг – ап. № 14В

АПАРТАМЕНТ № 35В
 принадлежащи части:
 - застроена площ – 57.61 m²
 - общи части – 12.29 m²
 - обща застр. площ – 69.90 m²
 - тераса – 8.50 m²
 описание:
 - 1 спалня, хол, баня-wc
 - гледка – МОРСКА
 граници:
 - изток – двор
 - запад – коридор
 - север – ап. № 14В
 - юг – ап. № 16В

АПАРТАМЕНТ № 37В
 принадлежащи части:
 - застроена площ – 60.69 m²
 - общи части – 12.95 m²
 - обща застр. площ – 73.64 m²
 - тераса – 11.23 m²
 описание:
 - 1 спалня, хол, баня-wc
 - гледка – ЗАПАД
 граници:
 - изток – коридор
 - запад – двор
 - север – ап. № 18В
 - юг – стълбище

АПАРТАМЕНТ № 39В
 принадлежащи части:
 - застроена площ – 60.60 m²
 - общи части – 12.93 m²
 - обща застр. площ – 73.53 m²
 - тераса – 11.18 m²
 описание:
 - 1 спалня, хол, баня-wc
 - гледка – ЗАПАД
 граници:
 - изток – коридор
 - запад – двор
 - север – ап. № 20В
 - юг – ап. № 18В

APARTMENT № 32B
 pertinents:
 - area – 57.48 m²
 - shared parts – 12.26 m²
 - total area – 69.74 m²
 - terrace – 8.50 m²
 description:
 - 1 bedroom
 - view – POOL & SEA
 boundaries:
 - east – yard
 - west – corridor
 - north – ap. № 11B
 - south – ap. № 13B

APARTMENT № 34B
 pertinents:
 - area – 73.30 m²
 - shared parts – 12.30 m²
 - total area – 85.60 m²
 - terrace – 8.50 m²
 description:
 - 1 bedroom
 - view – POOL & SEA
 boundaries:
 - east – yard
 - west – corridor
 - north – ap. № 13B
 - south – ap. № 15B

APARTMENT № 36B
 pertinents:
 - area – 73.30 m²
 - shared parts – 15.64 m²
 - total area – 88.94 m²
 - terrace – 9.56 m²
 description:
 - 1 bedroom
 - view – POOL & SEA
 boundaries:
 - east – yard
 - west – corridor
 - north – ap. № 15B
 - south – ap. № 12C

APARTMENT № 38B
 pertinents:
 - area – 60.60 m²
 - shared parts – 12.93 m²
 - total area – 73.53 m²
 - terrace – 11.18 m²
 description:
 - 1 bedroom
 - view – WEST
 boundaries:
 - east – corridor
 - west – yard
 - north – ap. № 19B
 - south – ap. № 17B

APARTMENT № 40B
 pertinents:
 - area – 60.80 m²
 - shared parts – 12.97 m²
 - total area – 73.77 m²
 - terrace – 11.23 m²
 description:
 - 1 bedroom
 - view – WEST
 boundaries:
 - east – corridor
 - west – yard
 - north – staircase
 - south – ap. № 19B

АПАРТАМЕНТ № 32В
 принадлежащи части:
 - застроена площ – 57.48 m²
 - общи части – 12.26 m²
 - обща застр. площ – 69.74 m²
 - тераса – 8.50 m²
 описание:
 - 1 спалня, хол, баня-wc
 - гледка – МОРСКА
 граници:
 - изток – двор
 - запад – коридор
 - север – ап. № 11В
 - юг – ап. № 13В

АПАРТАМЕНТ № 34В
 принадлежащи части:
 - застроена площ – 57.67 m²
 - общи части – 12.30 m²
 - обща застр. площ – 69.97 m²
 - тераса – 8.50 m²
 описание:
 - 1 спалня, хол, баня-wc
 - гледка – МОРСКА
 граници:
 - изток – двор
 - запад – коридор
 - север – ап. № 13В
 - юг – ап. № 15В

АПАРТАМЕНТ № 36В
 принадлежащи части:
 - застроена площ – 73.30 m²
 - общи части – 15.64 m²
 - обща застр. площ – 88.94 m²
 - тераса – 9.56 m²
 описание:
 - 1 спалня, хол, баня-wc
 - гледка – МОРСКА
 граници:
 - изток – двор
 - запад – коридор
 - север – ап. № 15В
 - юг – ап. № 12С


АПАРТАМЕНТ № 38В
 принадлежащи части:
 - застроена площ – 60.60 m²
 - общи части – 12.93 m²
 - обща застр. площ – 73.53 m²
 - тераса – 11.18 m²
 описание:
 - 1 спалня, хол, баня-wc
 - гледка – ЗАПАД
 граници:
 - изток – коридор
 - запад – двор
 - север – ап. № 19В
 - юг – ап. № 17В

АПАРТАМЕНТ № 40В
 принадлежащи части:
 - застроена площ – 60.80 m²
 - общи части – 12.97 m²
 - обща застр. площ – 73.77 m²
 - тераса – 11.23 m²
 описание:
 - 1 спалня, хол, баня-wc
 - гледка – ЗАПАД
 граници:
 - изток – коридор
 - запад – двор
 - север – стълбище
 - юг – ап. № 19В

apartments – 6
 studios – 4
 individual surfaces – 619.80 m²
 total surfaces – 753.57 m²

scale 1:140

- terrace
- hall
- apartment
- store
- staircase
- bathroom, wc
- corridor
- wall
- bearing wall
- window

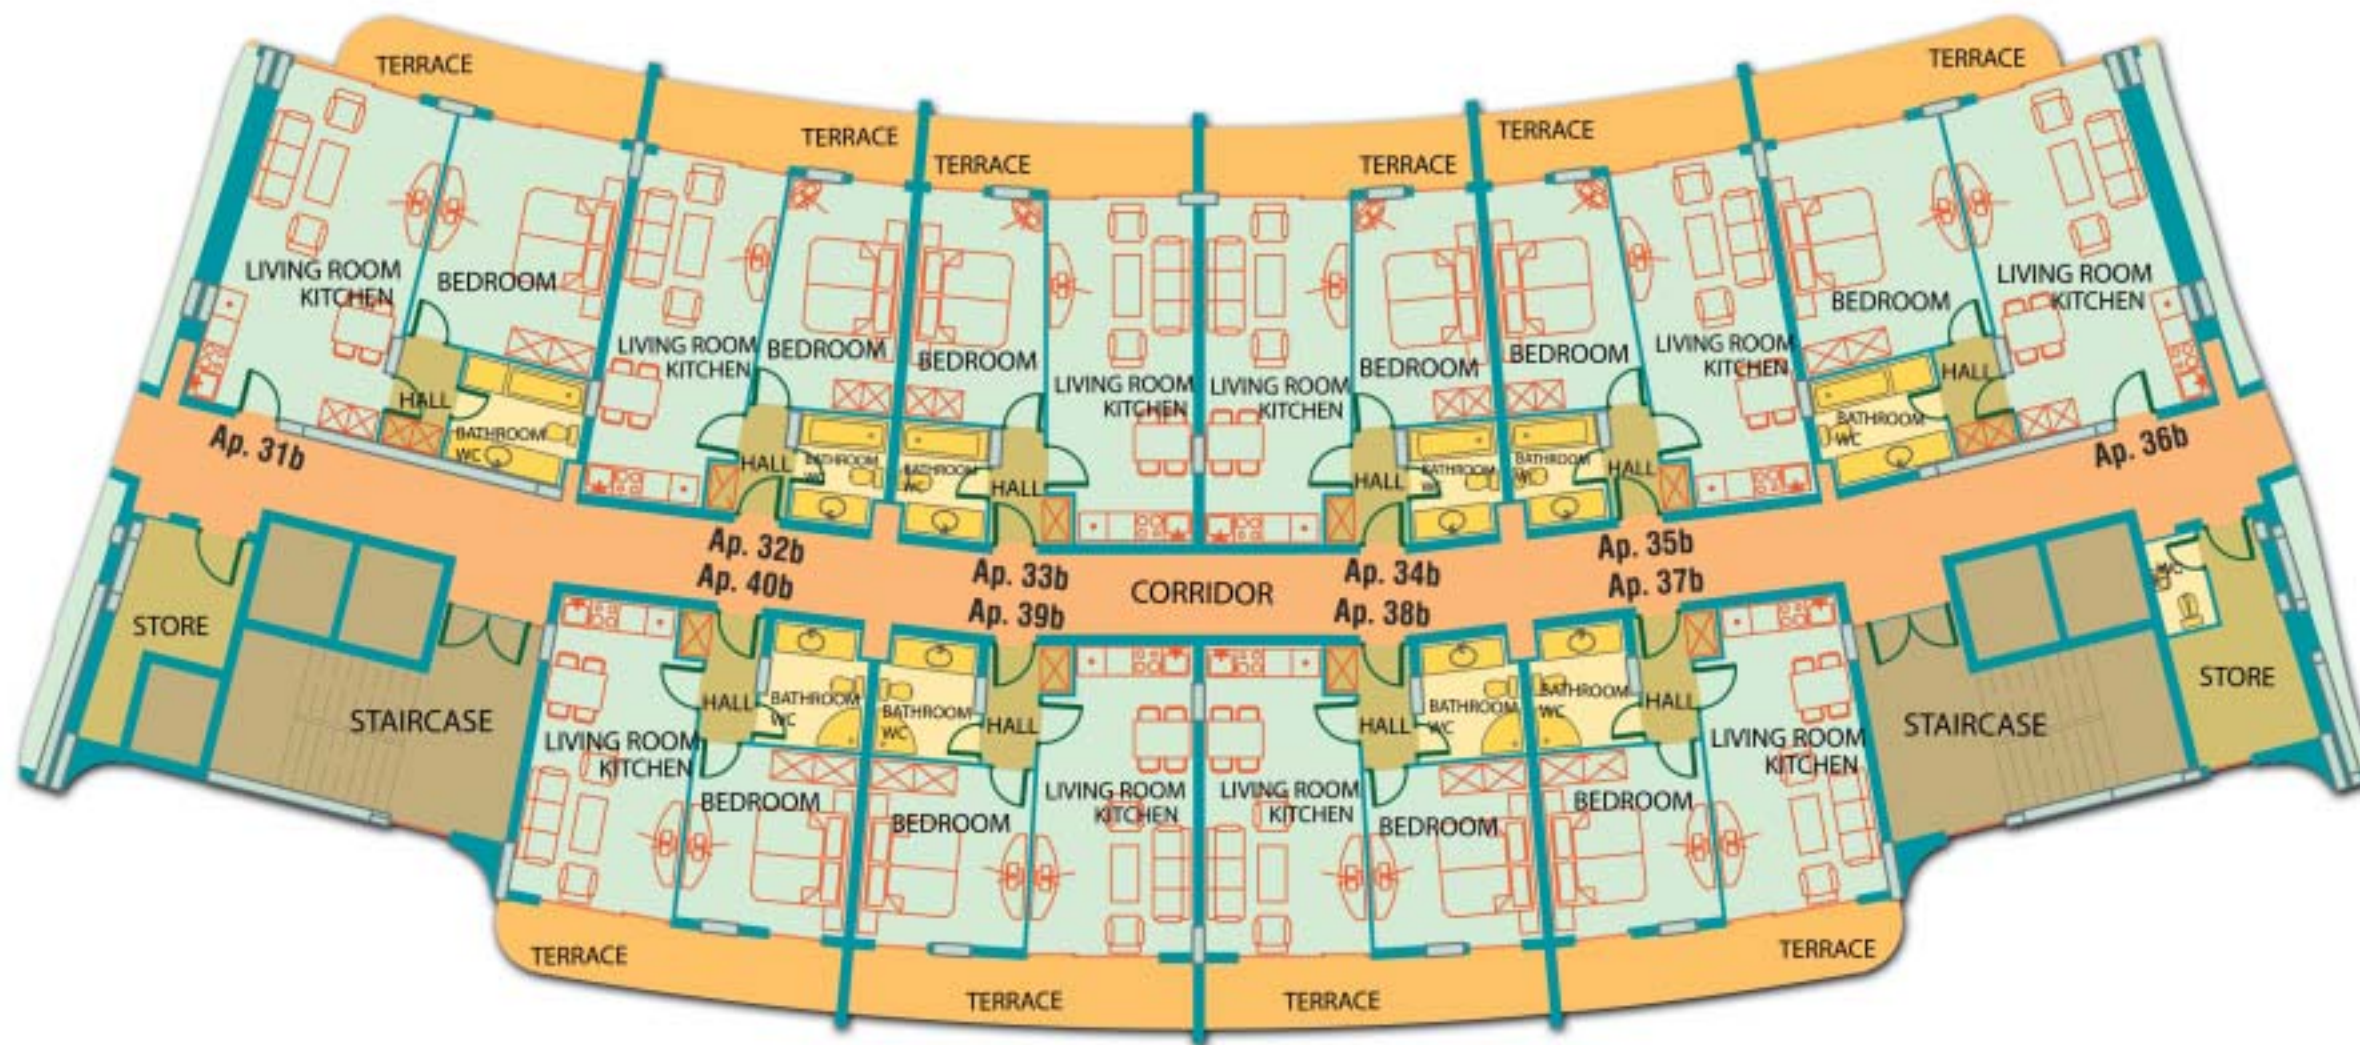

апартаменти – 6
 студия – 4
 застроена площ – 619.80 m²
 обща застроена площ – 753.57 m²

мащаб 1:140

- тераса
- антре
- апартамент
- склад
- стълба
- баня, тоалетна
- коридор
- стена
- носеща стена
- прозорец